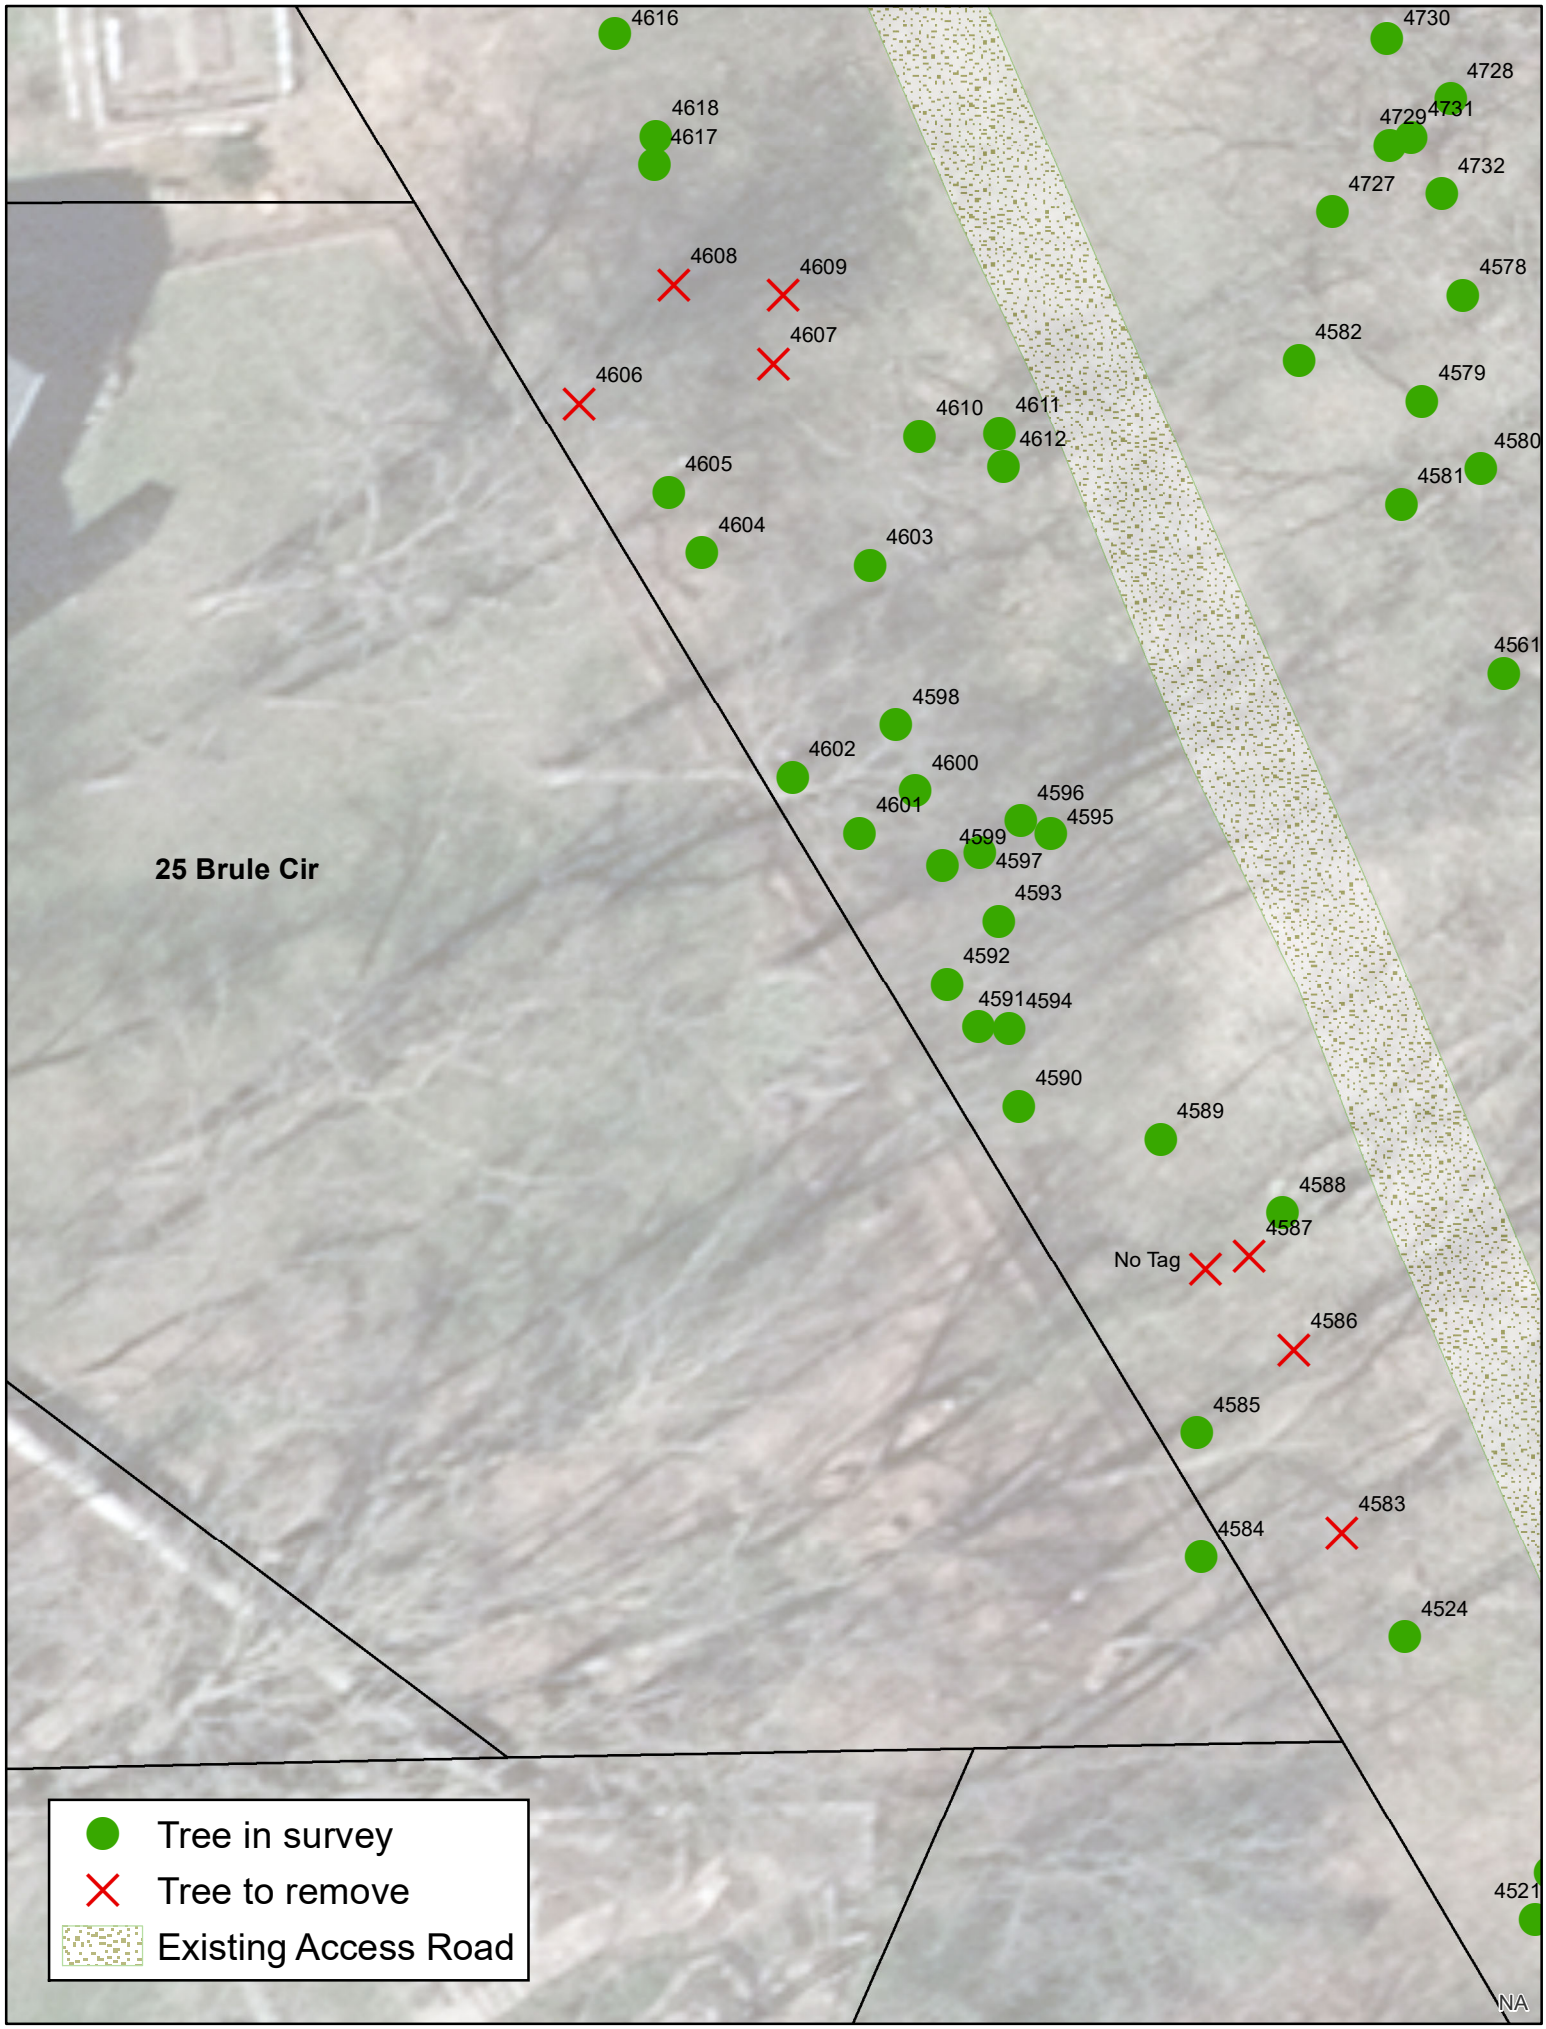
4616
4730
4728
4731
4729
4618
4617
4732
4727
4608
4609
4578
4607
4582
4606
4579
4610
4611
4612
4580
4605
4581
4604
4603
4561
4598
4602
4600
4596
4601
4595
4599
4597
25 Brule Cir
4593
4592
4591
4594
4590
4589
4588
4587
No Tag
4586
4585
4583
4584
4524
4521
NA
Tree in survey
Tree to remove
Existing Access Road