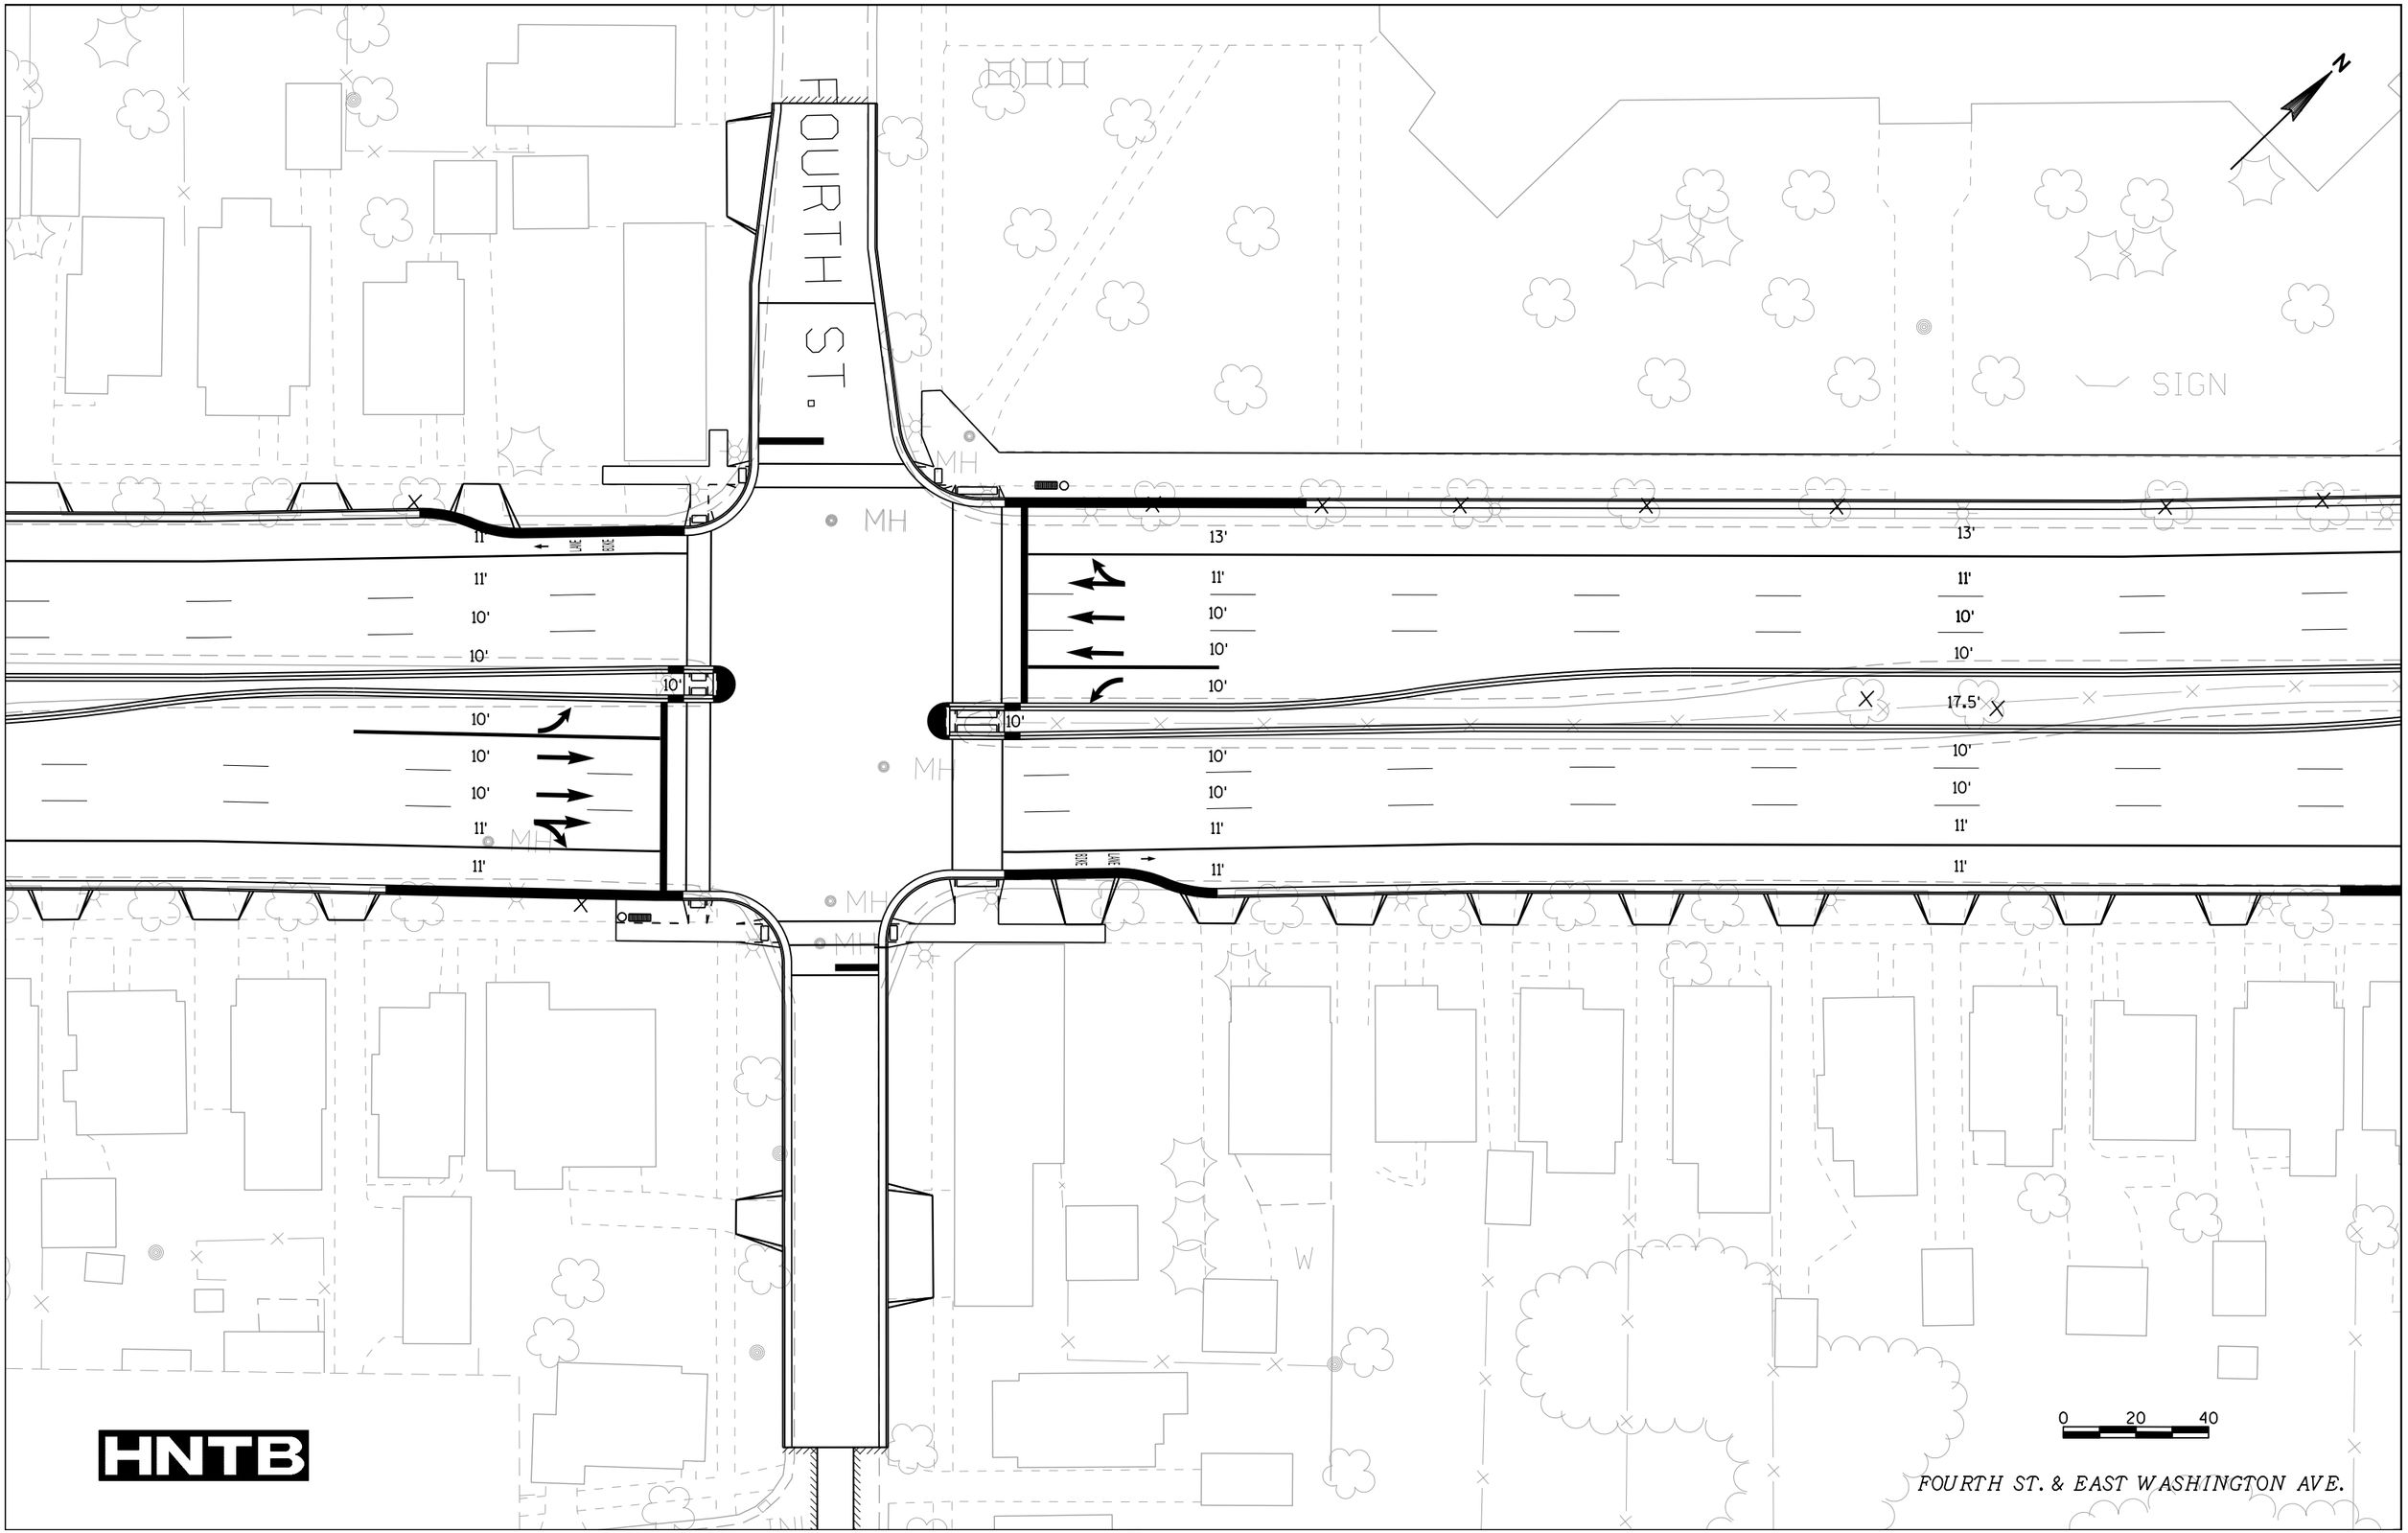
FOURTH ST.
SIGN
MH
MH
MH
MH
MH
MH
W
11'
11'
10'
10'
10'
10'
10'
10'
10'
11'
11'
13'
11'
10'
10'
10'
10'
10'
10'
11'
11'
13'
11'
10'
10'
17.5'
10'
10'
11'
11'
0
20
40
HNTB
FOURTH ST. & EAST WASHINGTON AVE.